


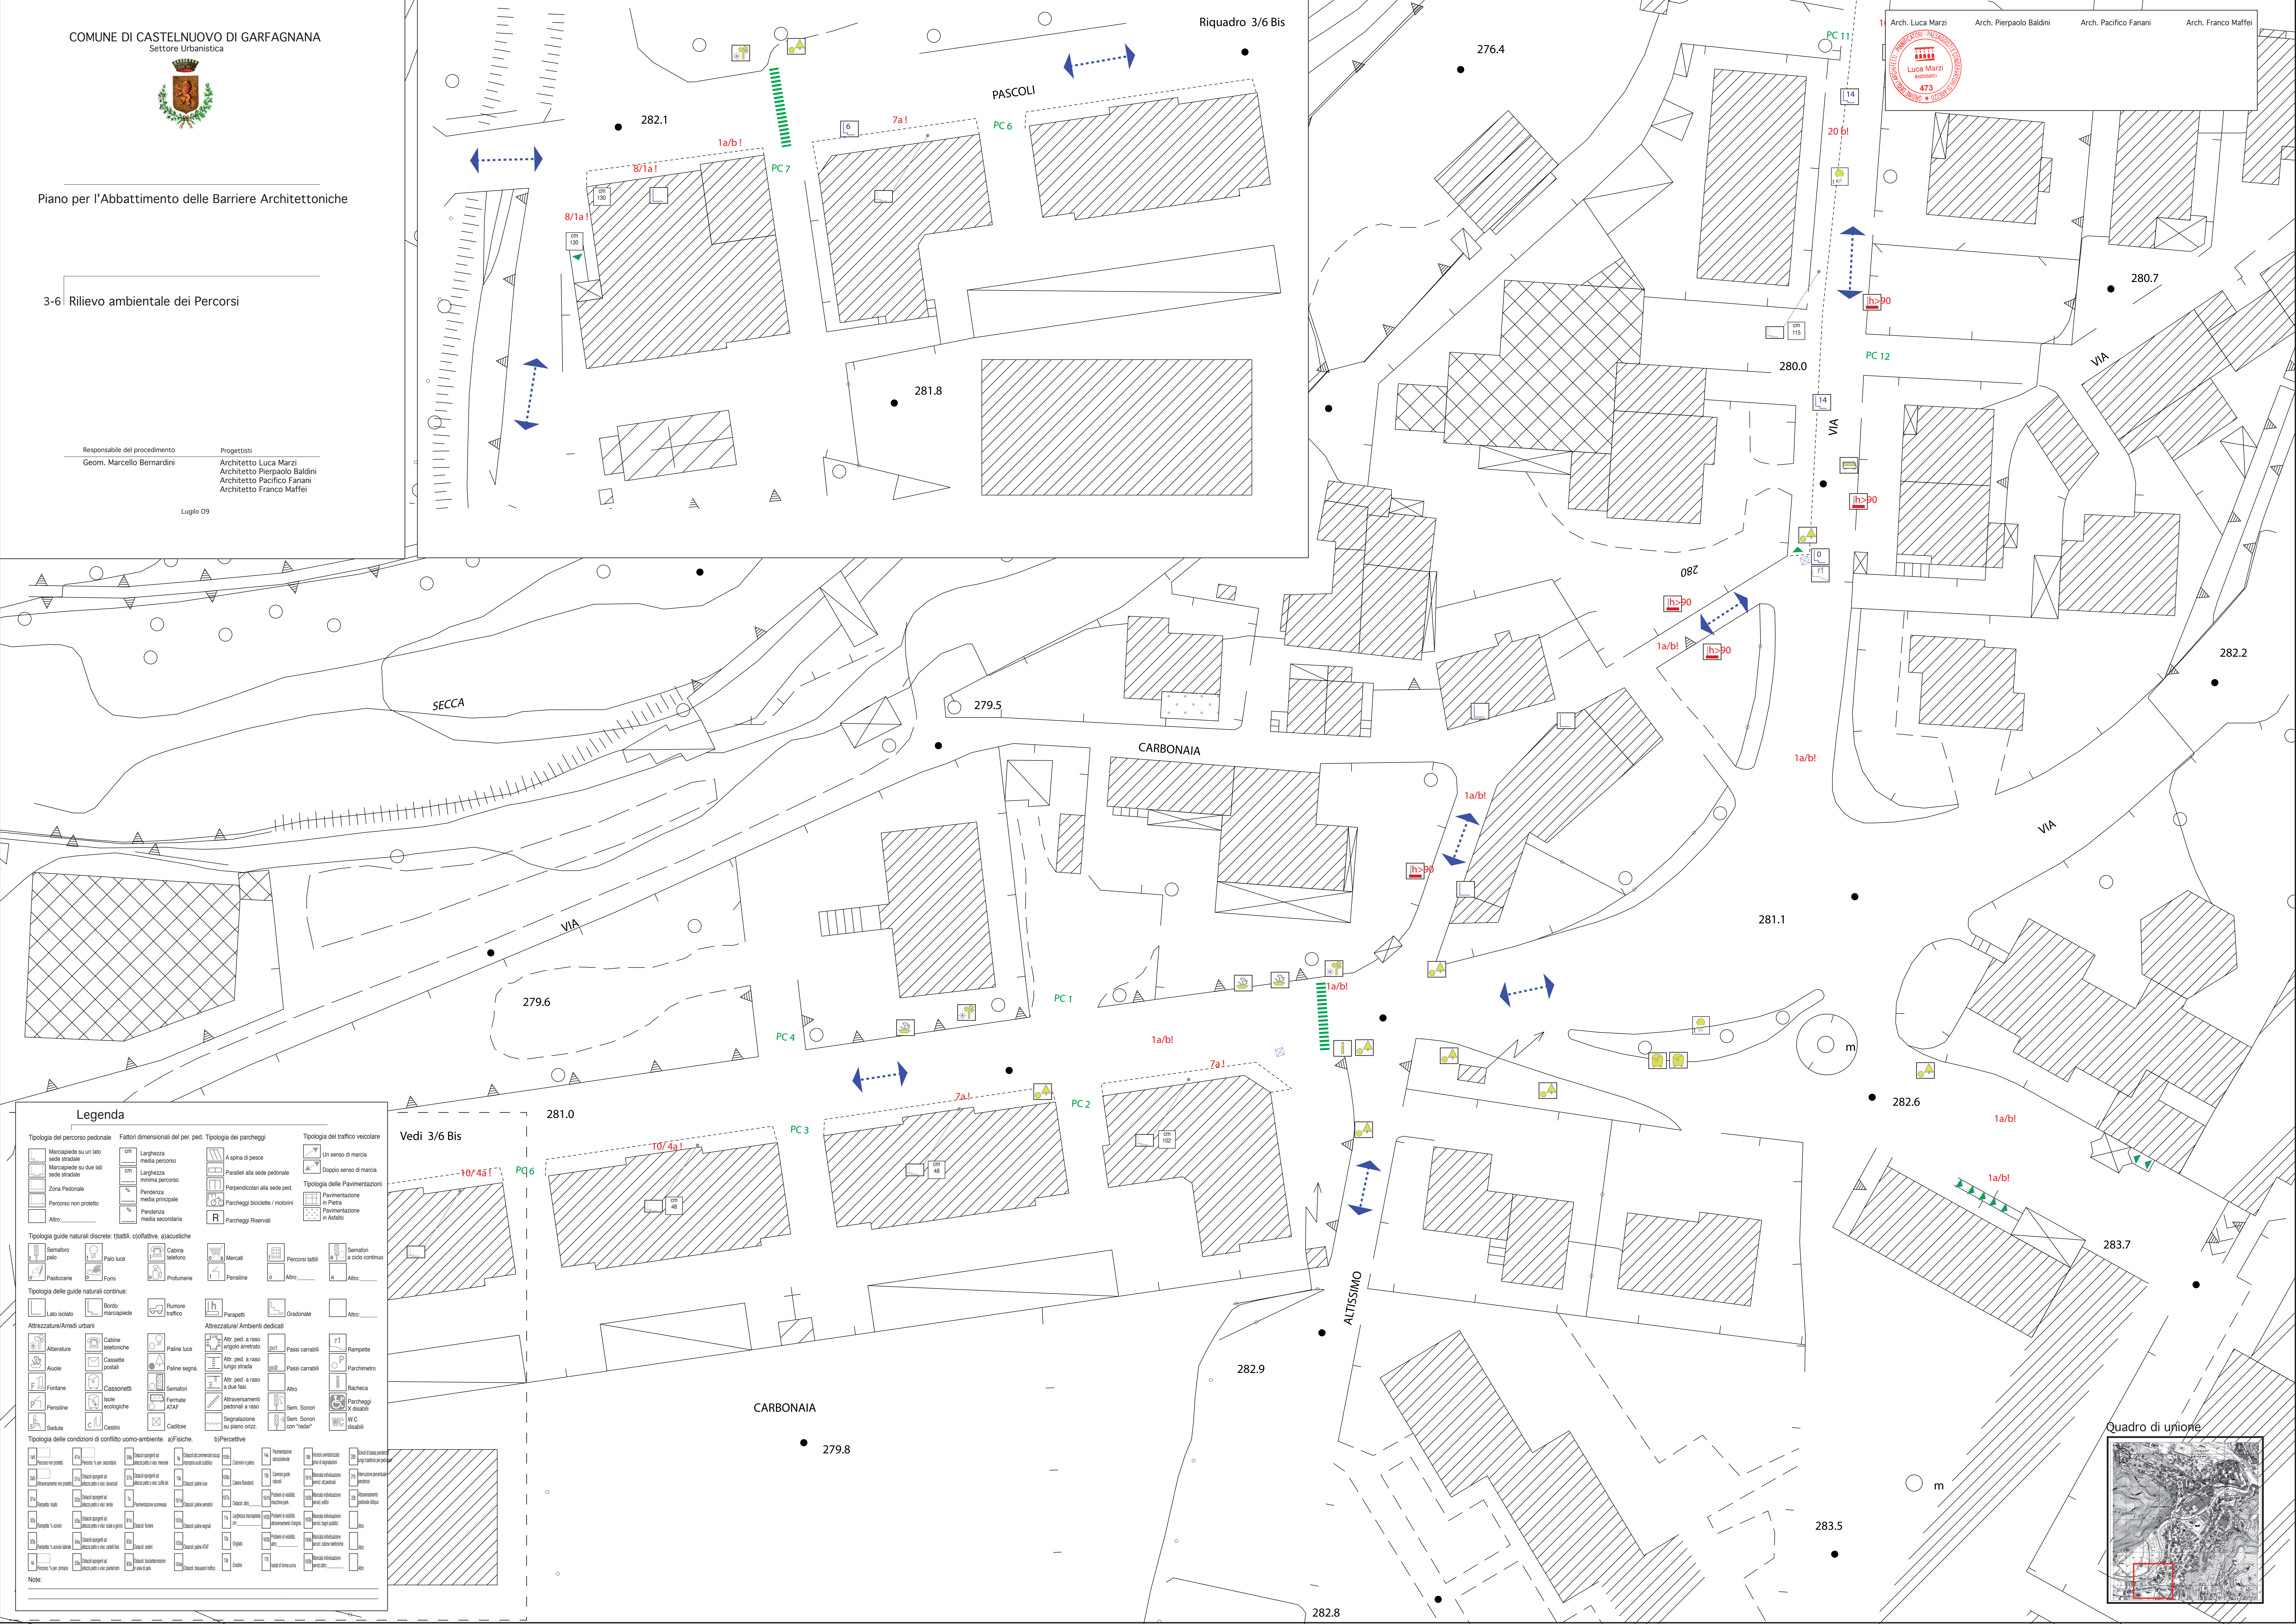

~~Quadro di unione~~

