



Piano per l'Abbattimento delle Barriere Architettoniche


5-1 Abaco degli Interventi

Responsabile del procedimento
Geom. Marcello Bernardini

Progettisti
Architetto Luca Marzi
Architetto Pierpaolo Baldini
Architetto Pacifico Fanani
Architetto Franco Maffei

Luglio 09

- Nuovi interventi
- Risistemazioni / rifacimenti
- So Segnaletica Orizzontale
- Sv Segnaletica Verticale
- P Pavimentazioni
- R Rampe di raccordo / rampette
- Au Arredo Urbano
- M Marciapiedi
- S/A Servoscala / Ascensore
- PA Parcheggio Disabili

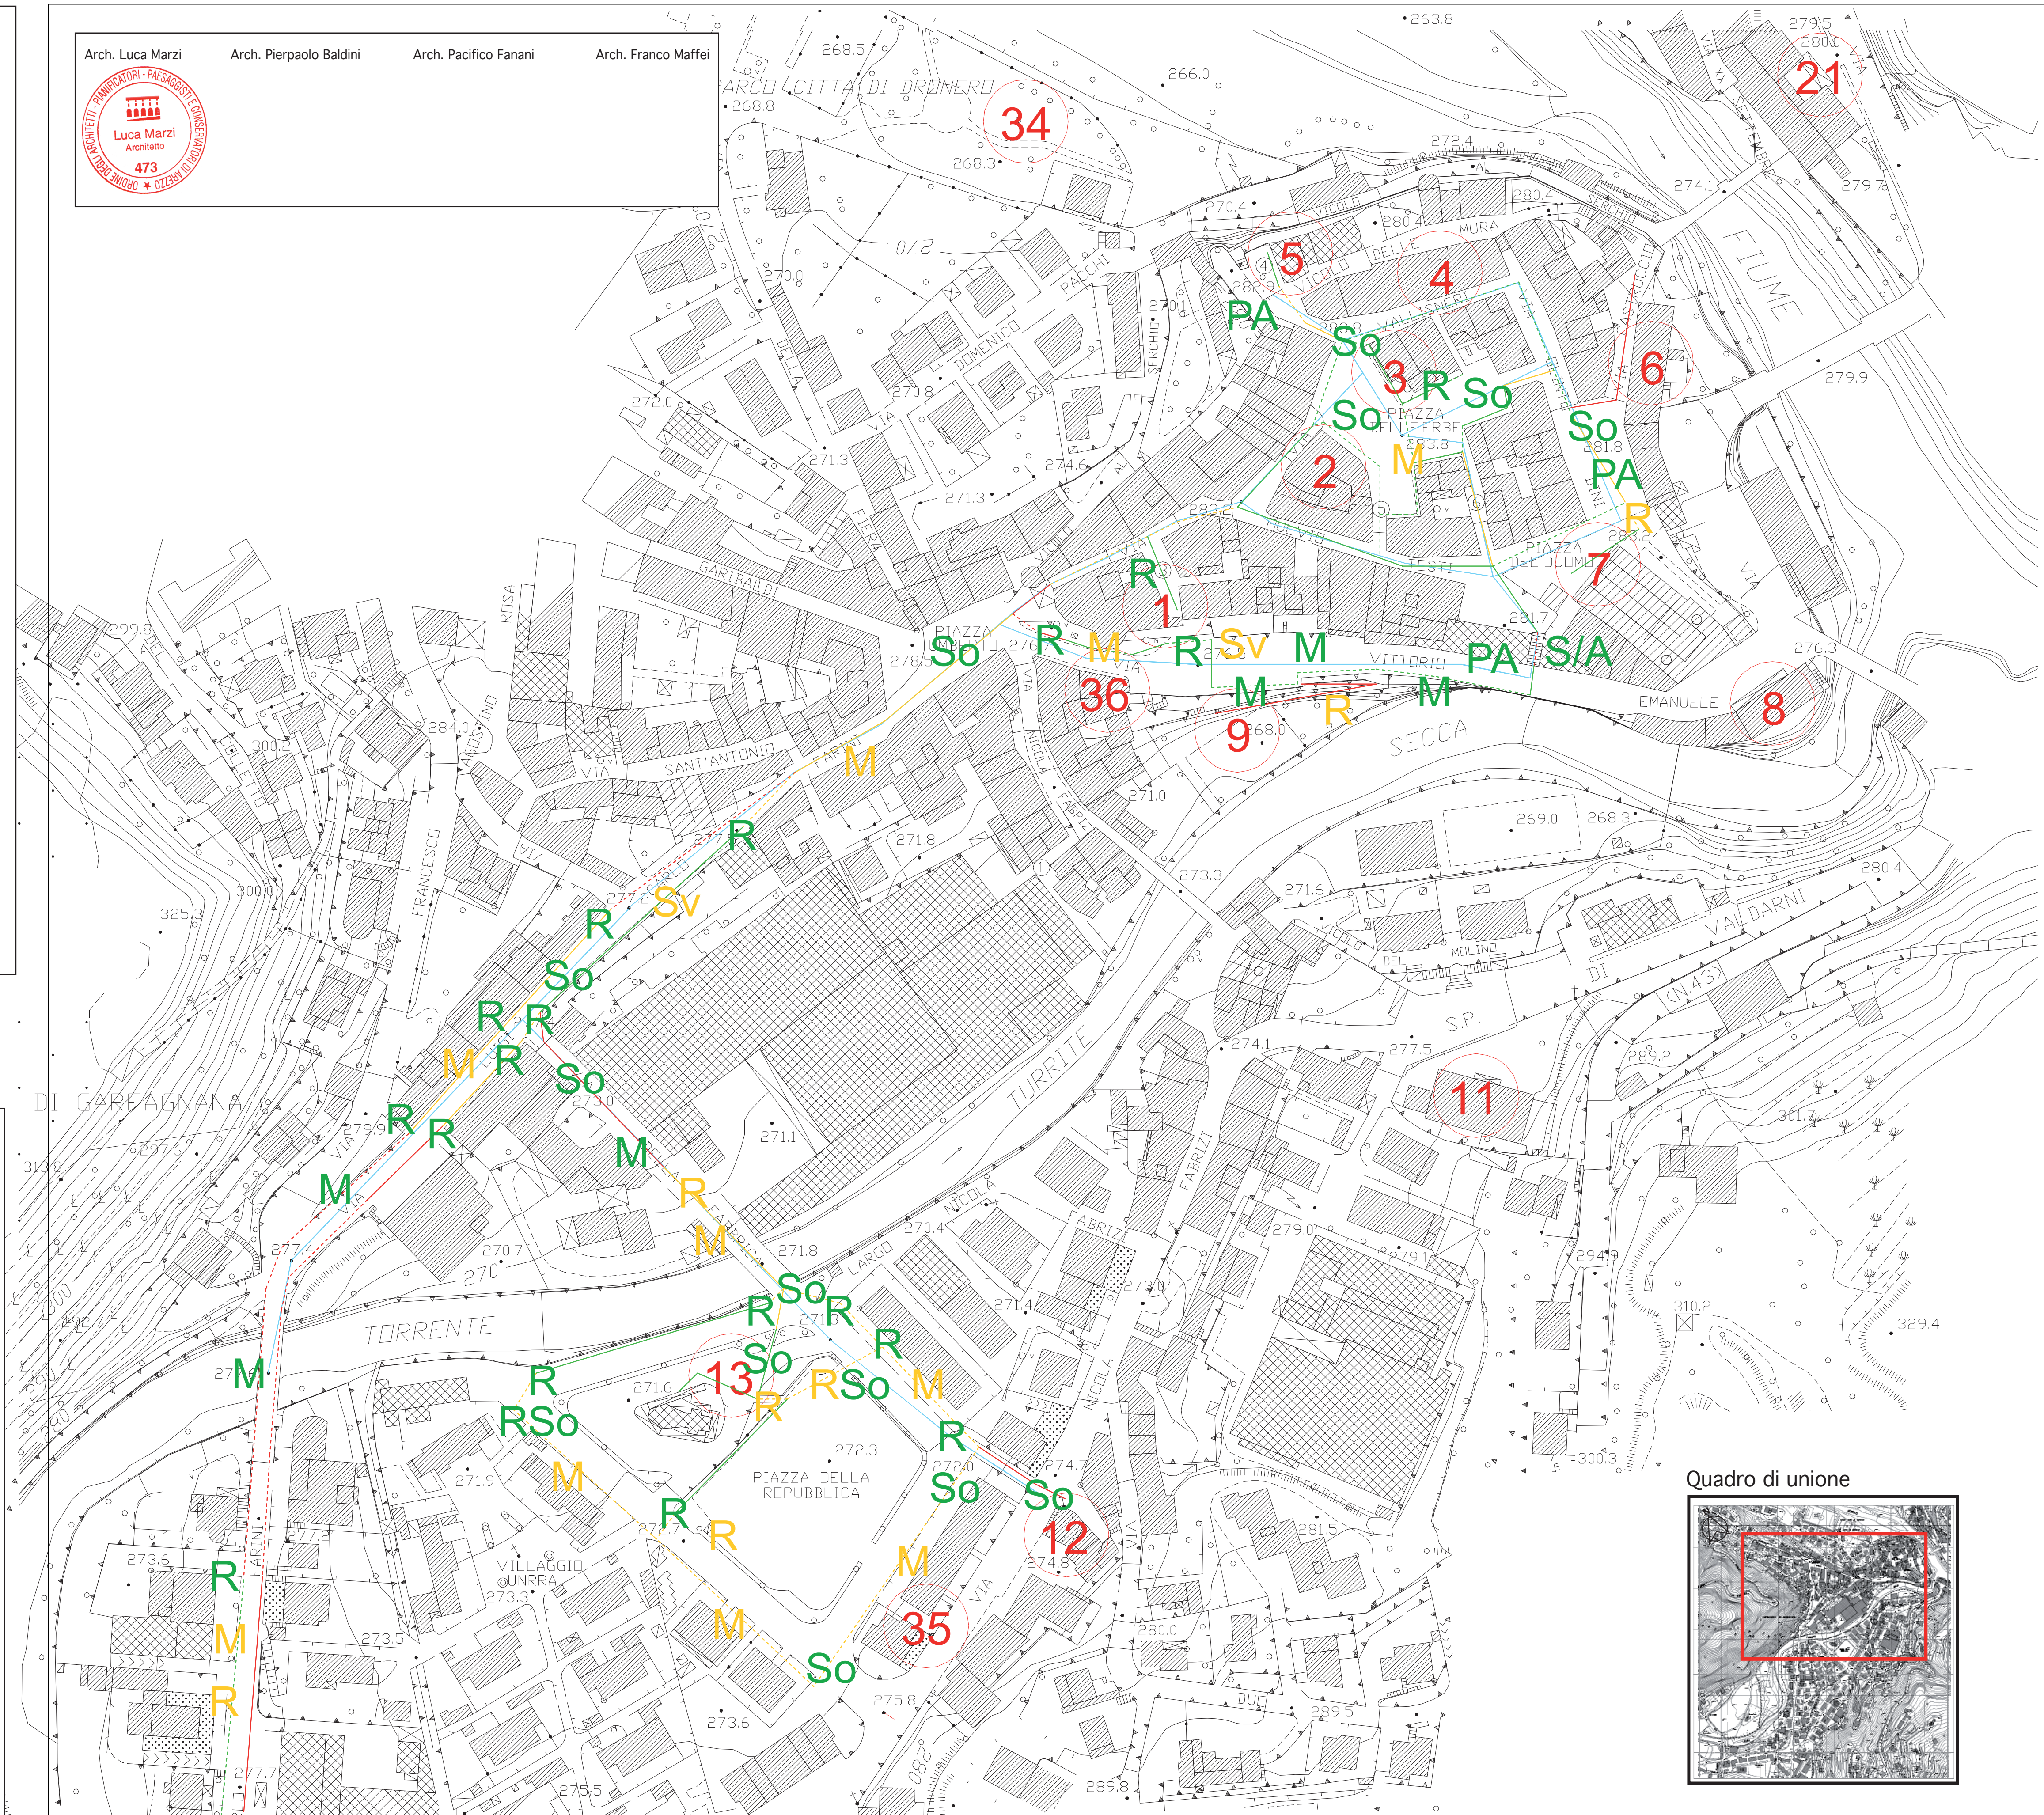

Quadro di unione

